





Voorgevel
tuinzijde

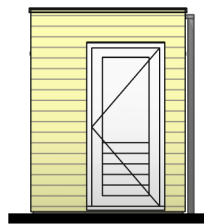


Achterevel
achterpad zijde




Linker zijgevel

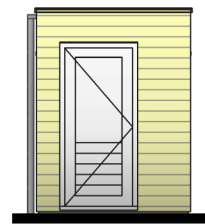


Rechter zijgevel

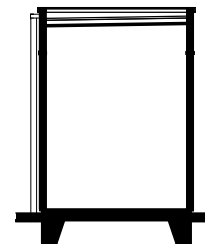

Doorsnede A2

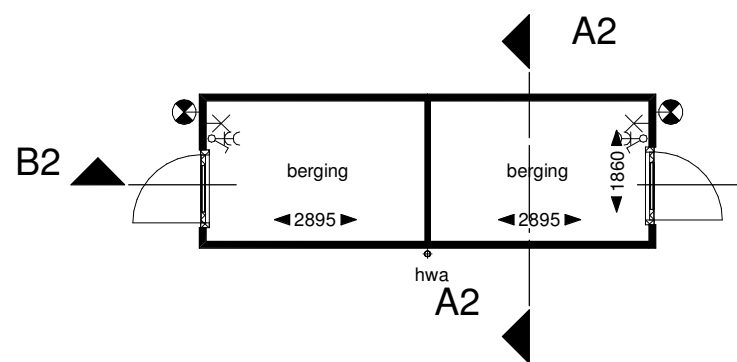

Plattegrond

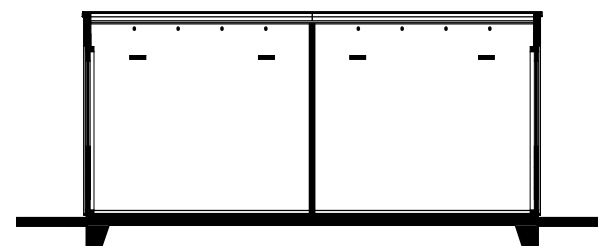


Doorsnede B2

Renvooi



verduurzaamd vuren delen

- ⏏ - enkelpolige schakelaar
- ⏏ - dubbele wandcontactdoos
- ⊗ - lichtpunt aan wand
- ⊗ - lichtpunt buiten incl. armatuur met schemerschakelaar

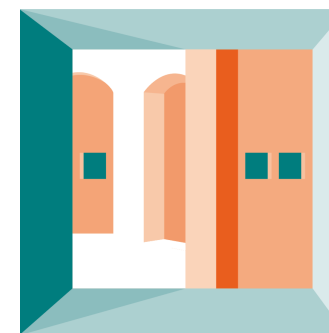

VENSTER
ARCHITECTEN

opdrachtgever:
Vink Ontwikkeling

project:
't Lage in Moordrecht

bladomschrijving:

Berging dubbel

**Bnrs. 9t/m14, 17t/m22, 24t/m27,
28t/m31 en 33t/m58**

schaal: 1:100

A 22-06-2022

D

formaat: A3

B

E

datum: 08-04-2022

C

F

werknr:
V2020-73

bladnr:
VT-00-B1