


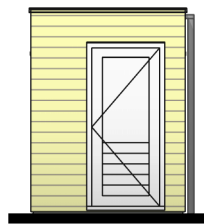


Voorgevel
tuinzijde




Achterevel
achterpad zijde




Linker zijgevel

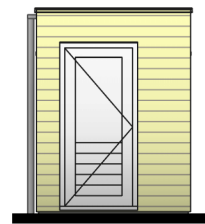


Rechter zijgevel

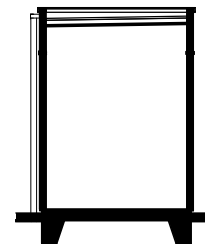

Doorsnede A2

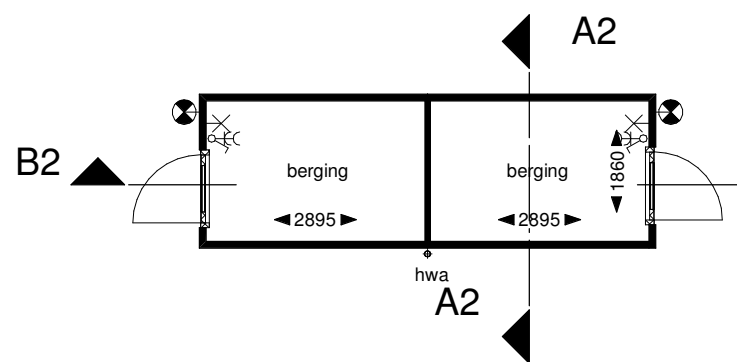

Plattegrond


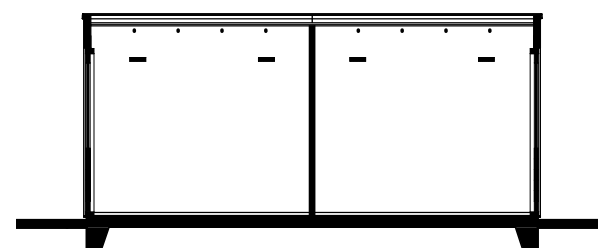




Doorsnede B2

Renvooi

  

verduurzaamd vuren delen

-  - enkelpolige schakelaar
-  - dubbele wandcontactdoos
-  - lichtpunt aan wand
-  - lichtpunt buiten incl. armatuur met schemerschakelaar



VENSTER
ARCHITECTEN

opdrachtgever:
Vink Ontwikkeling

project:
't Lage in Moordrecht

bladomschrijving:

Berging dubbel

**Bnrs. 1, 2, 4, 5, 9 t/m 14, 17 t/m 22, 24
t/m 27, 28 t/m 31 en 33 t/m 58**

schaal: 1:100

A 22-06-2022

D

formaat: A3

B 10-02-2023

E

datum: 08-04-2022

C

F

werknr:
V2020-73

bladnr:
VT-00-B1