
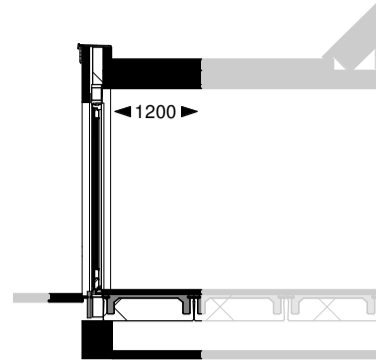




Optie 000.001: uitbouw 1,2m achtergevel

Optie is toepasbaar voor alle bouwnummers

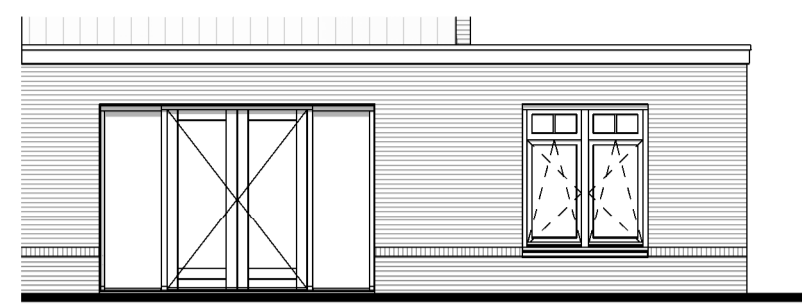

Achtergevel

Doorsnede


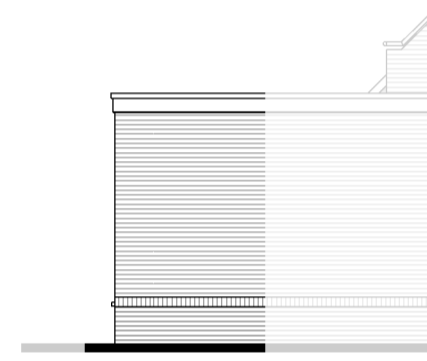
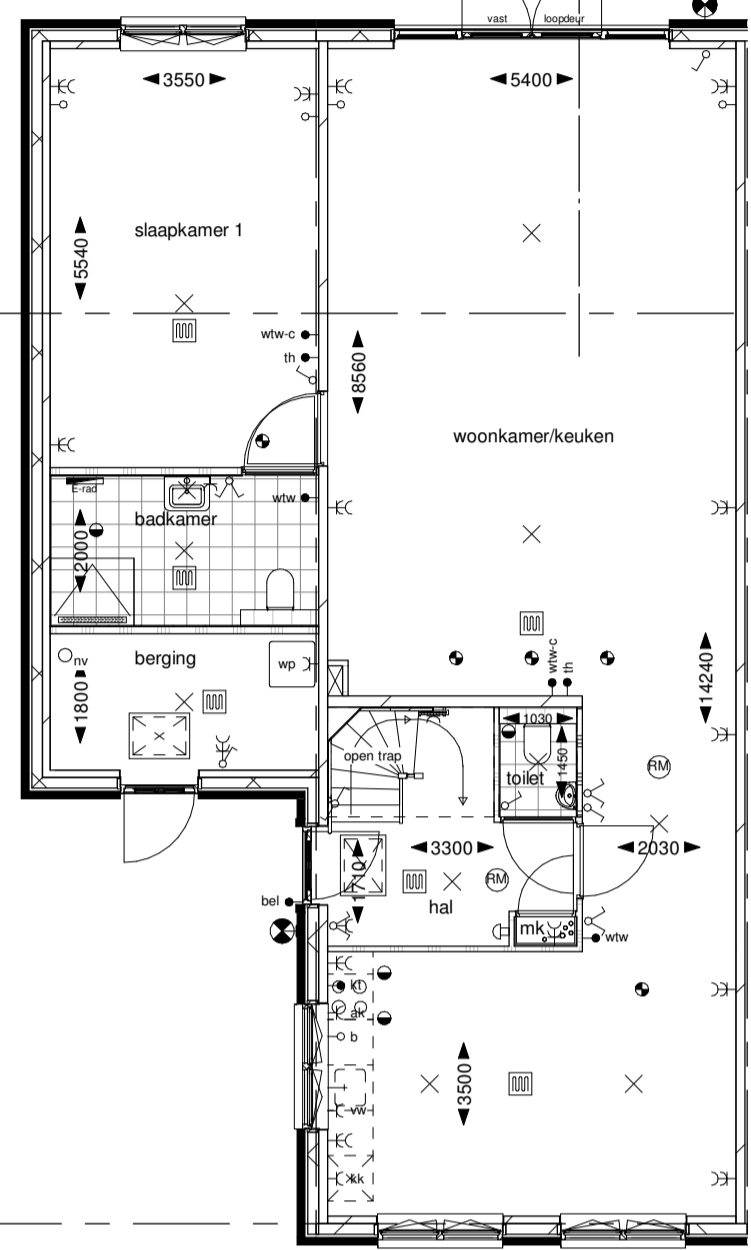


Zijgevel

Begane grond

Optie 000.042: dakkapel achterzijde


Optie is toepasbaar op de 1e verdieping voor de bouwnummers 1, 2 en 7

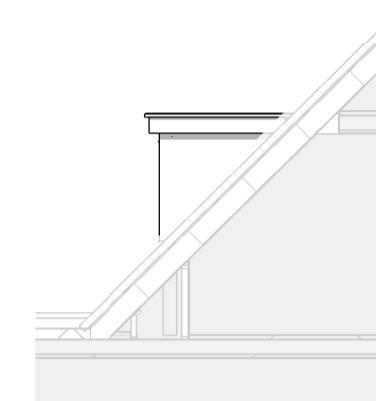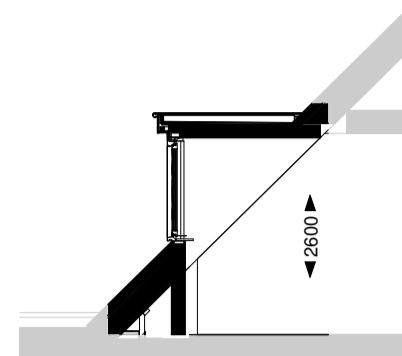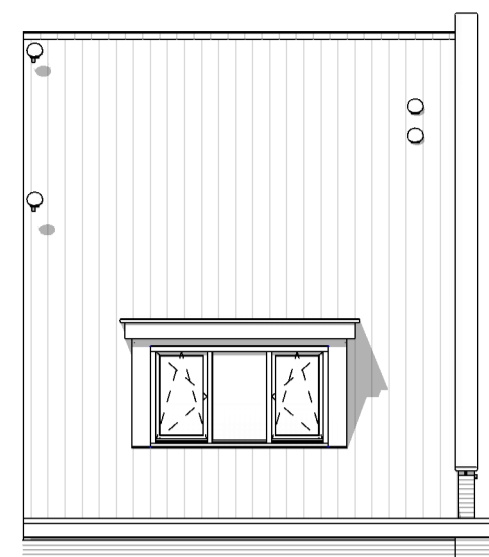

Achtergevel

Doorsnede



Zijgevel

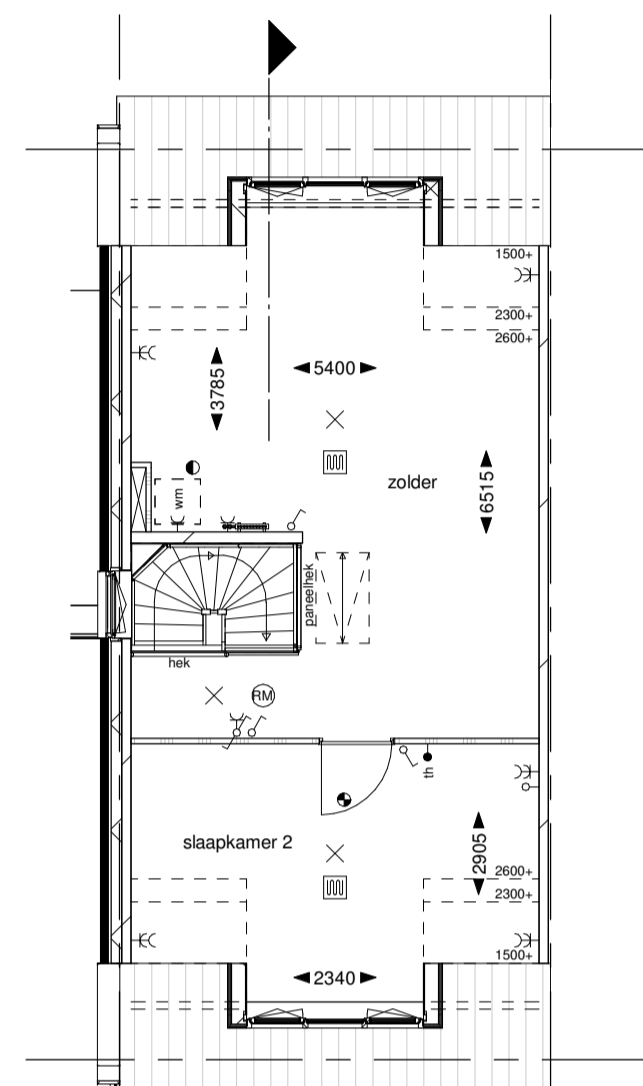

Eerste verdieping


Optie 000.055: dakramen achterzijde

Optie is toepasbaar op de 1e verdieping voor de bouwnummers 1, 2 en 7

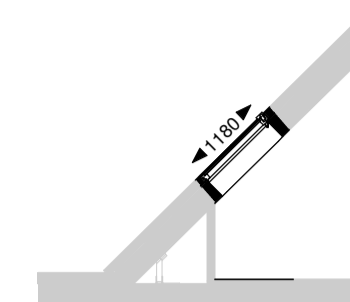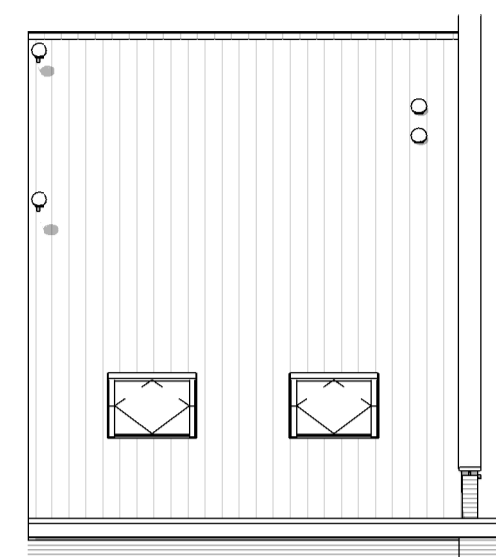


Achtergevel

Doorsnede

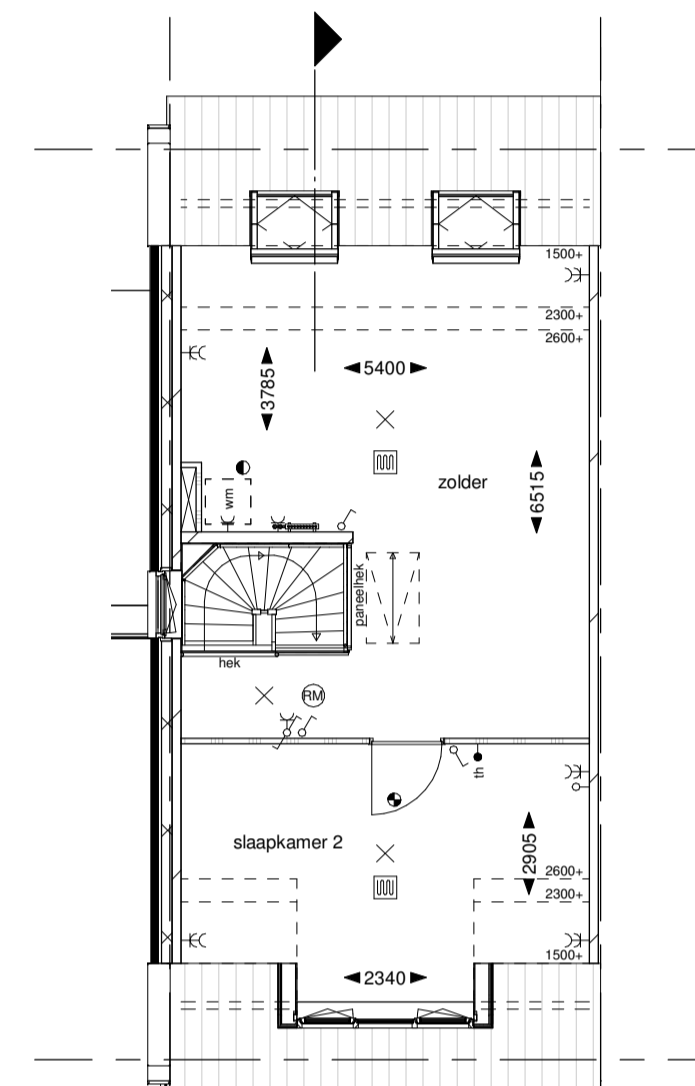


Eerste verdieping

Optie 200.010: indeling 1e verdieping

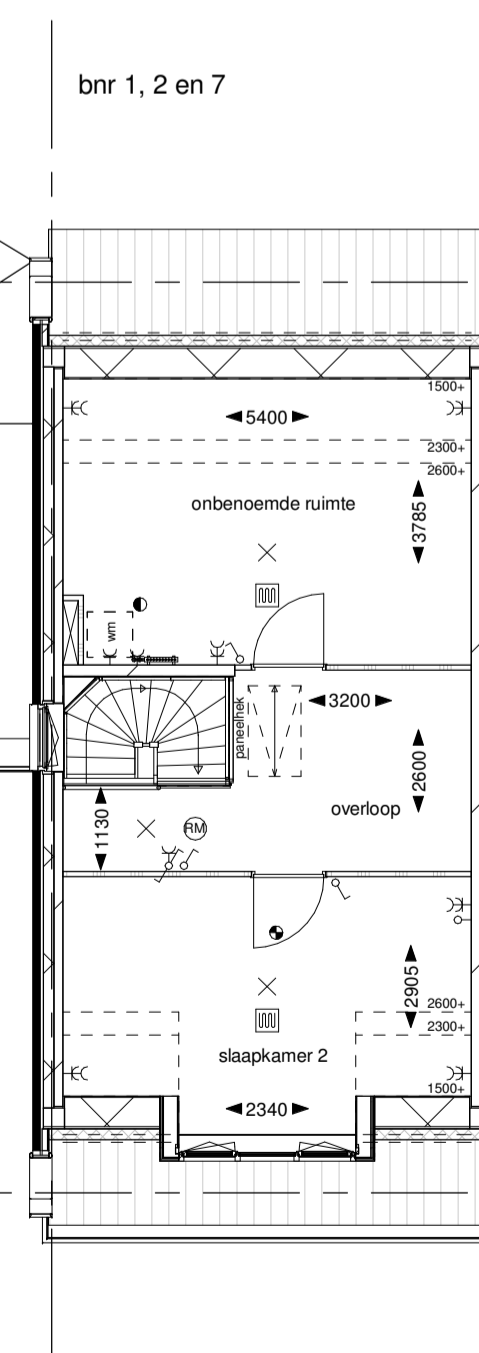

Eerste verdieping

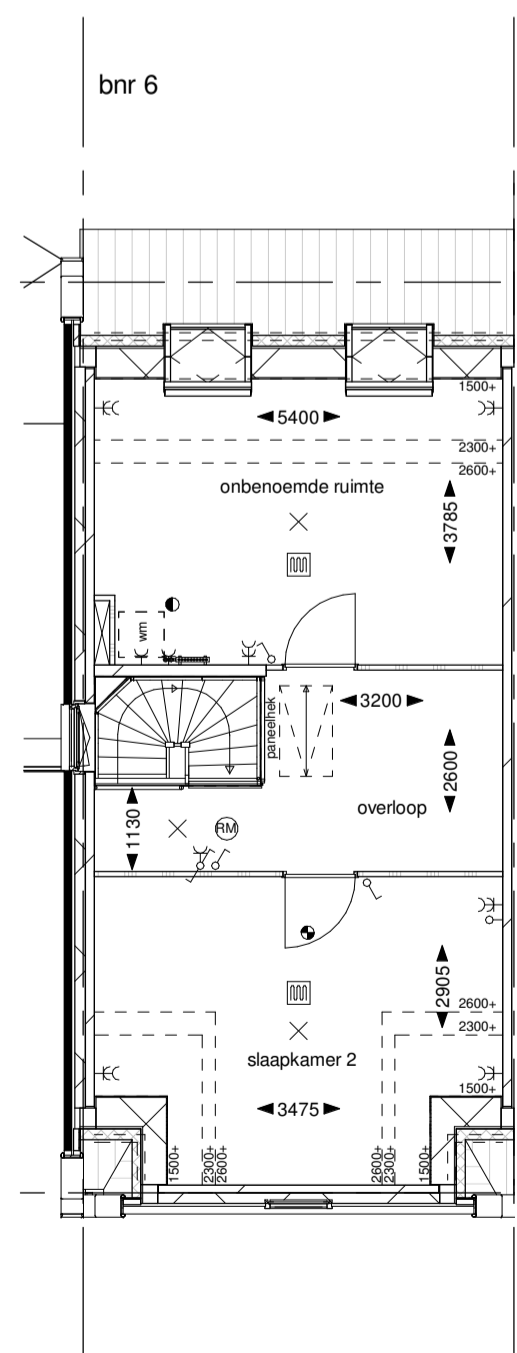

Eerste verdieping

Het metselwerk en kozijnkleuren worden uitgevoerd volgens de tekeningen van de bouwaanvraag. Vergunningsvrije opties vallen buiten deze aanvraag.

opdrachtgever:
Vink Ontwikkeling
project:
't Lage Moordrecht
bladomschrijving:
Opties
Blok 1 en 4/ bnr. 1, 2, 6 en 7
werknr:
V2020-73
schaal: 1:100 A 22-06-2022 D
formaat: A1 B E
datum: 08-04-2022 C F
bladnr:
VT-O-01

