



Optie 000.005: uitbouw 1,2m achtergevel

Optie is toepasbaar voor alle bouwnummers

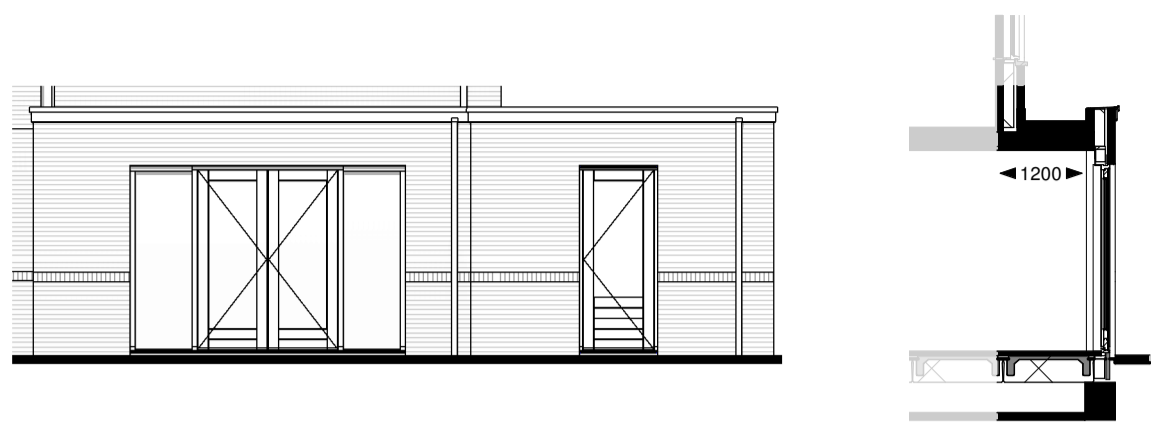

Achtergevel

Doorsnede

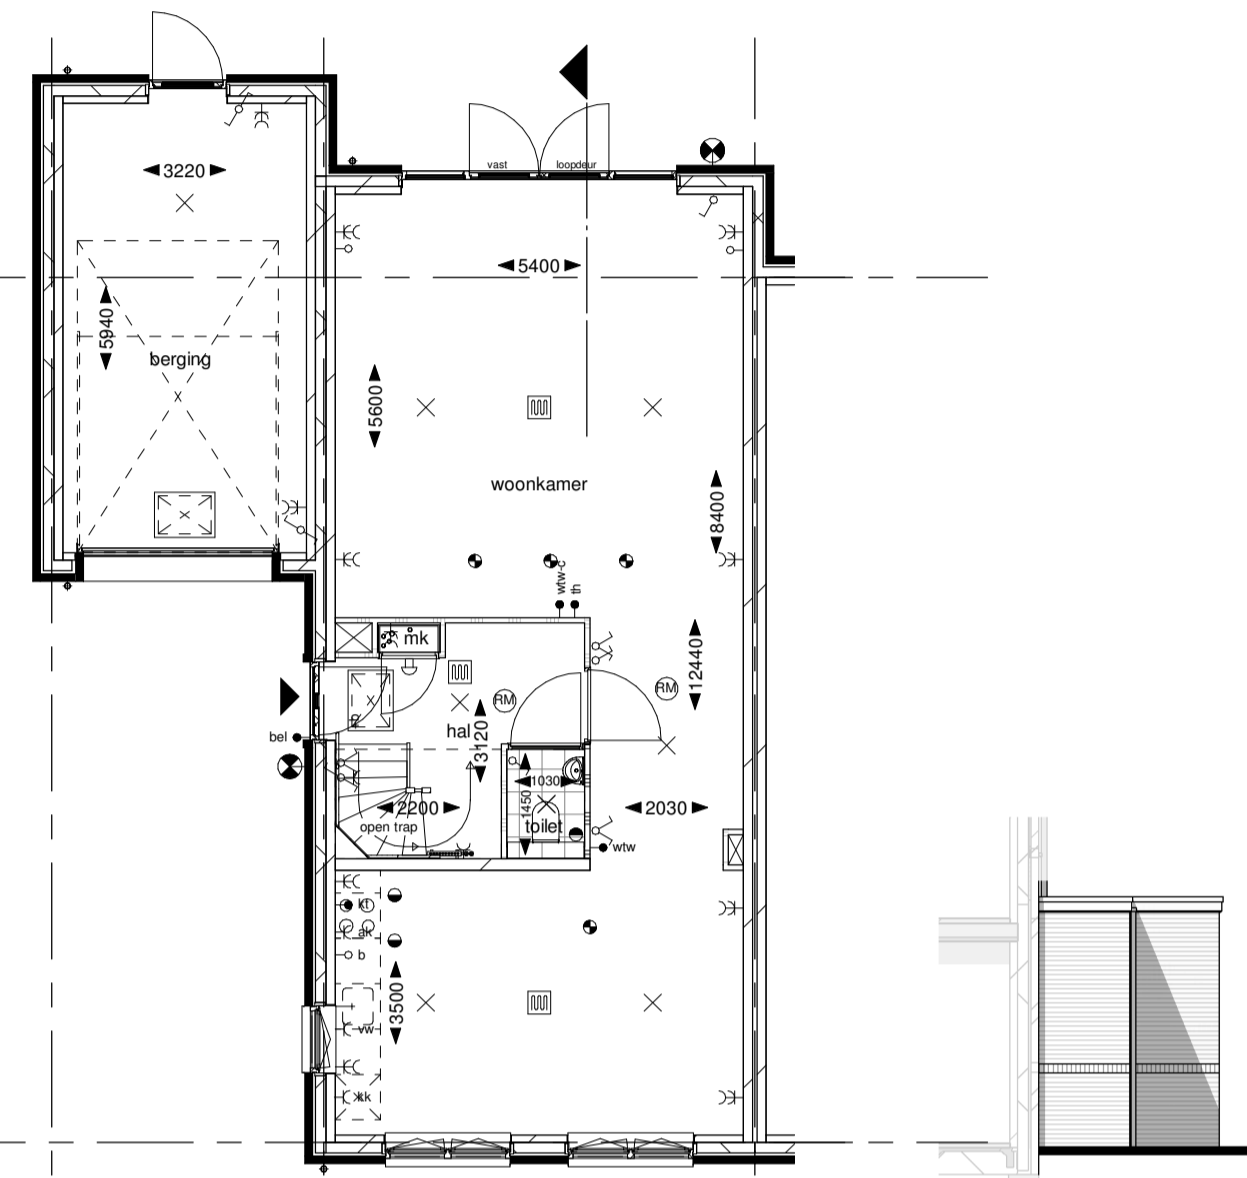


Begane grond

Zijgevel


Optie 000.006: uitbouw 2,4m achtergevel

Optie is toepasbaar voor alle bouwnummers

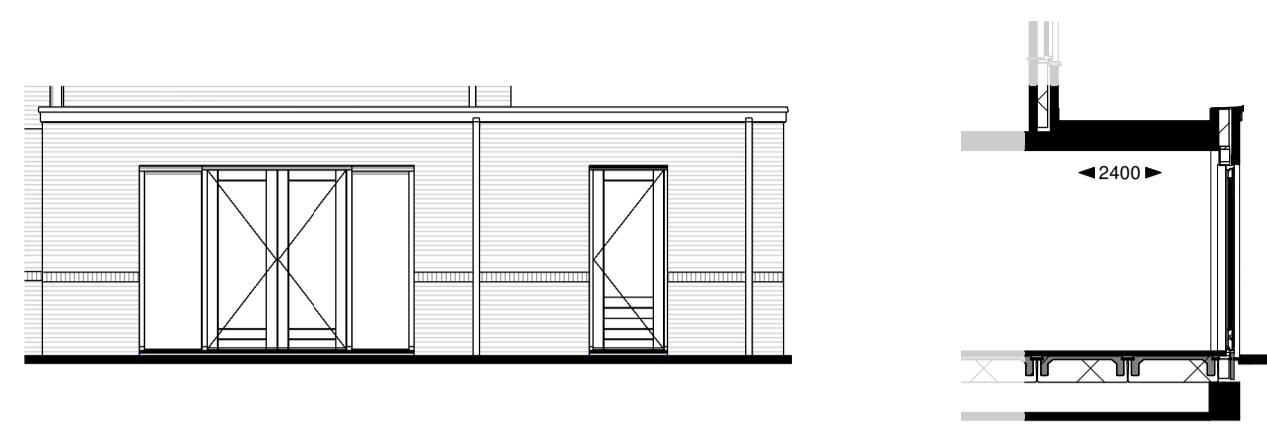

Achtergevel

Doorsnede

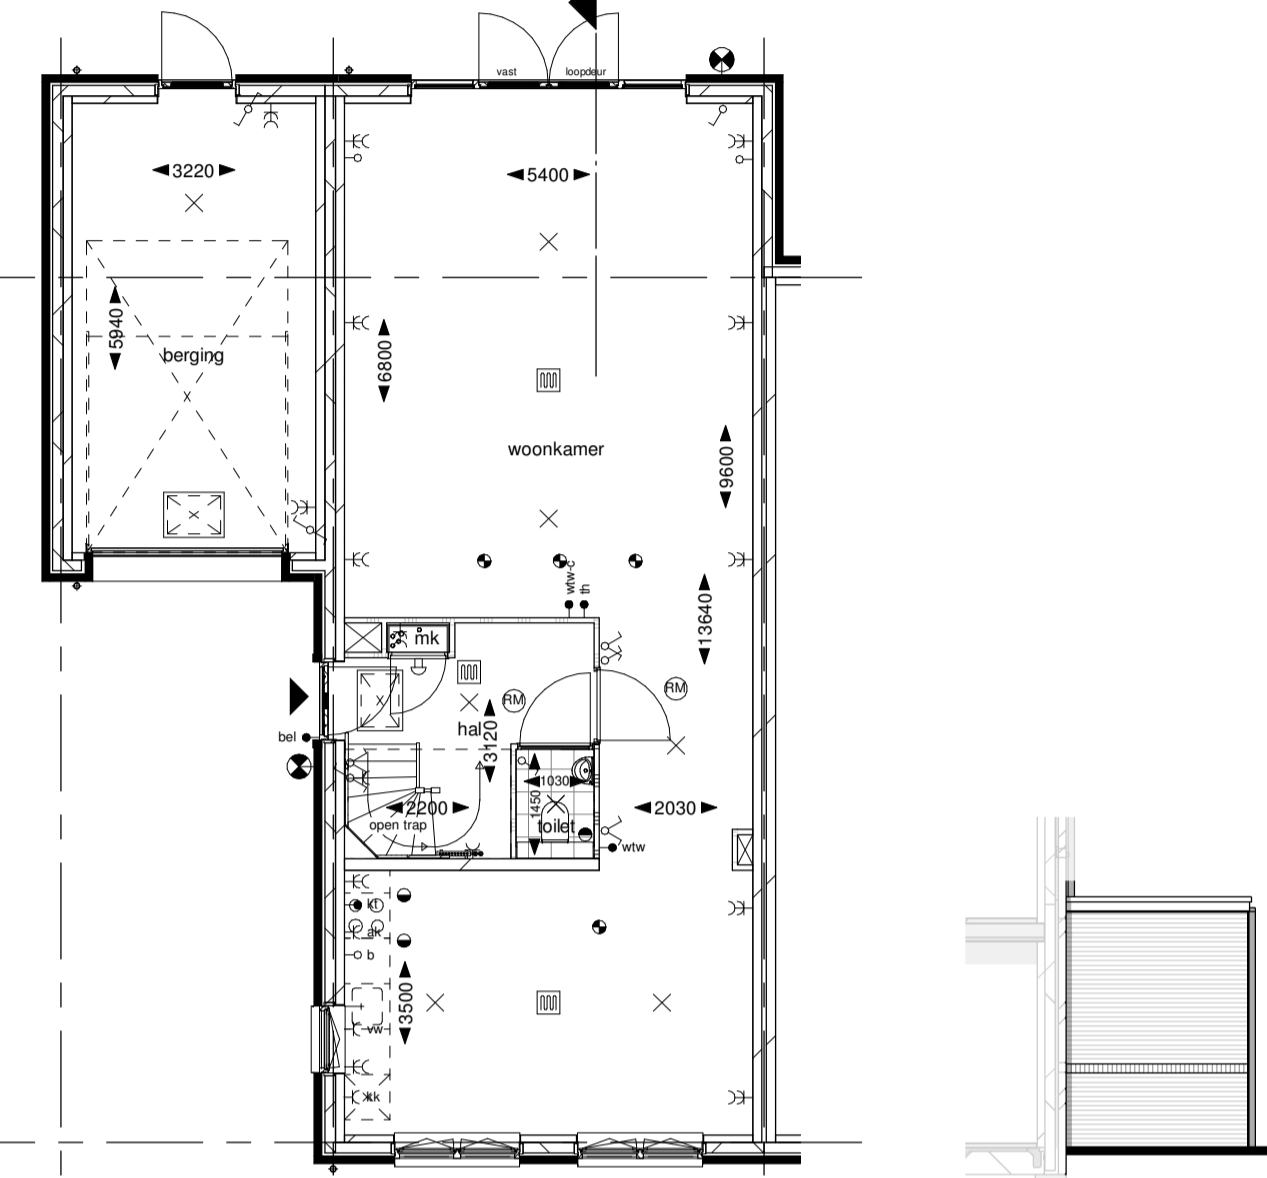


Begane grond

Zijgevel


Optie 000.055: dakraam achterzijde

Optie is toepasbaar voor bnr. 4

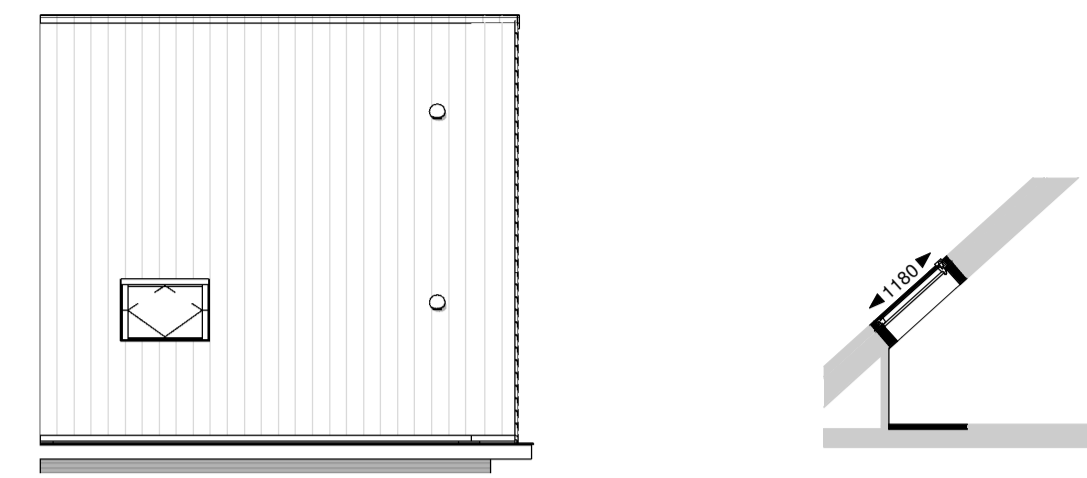

Achterzijde

Doorsnede

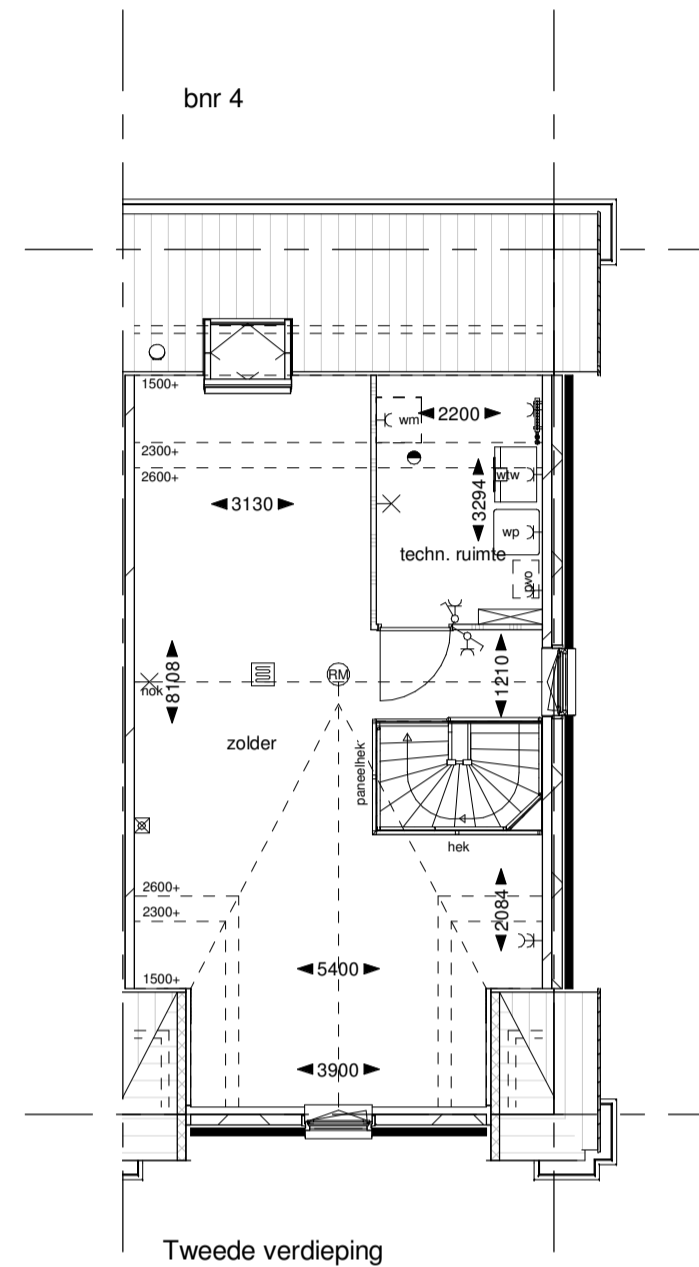


bnr 4

Tweede verdieping

Optie 000.044: dakkapel achterzijde


Optie is toepasbaar voor bnr. 4

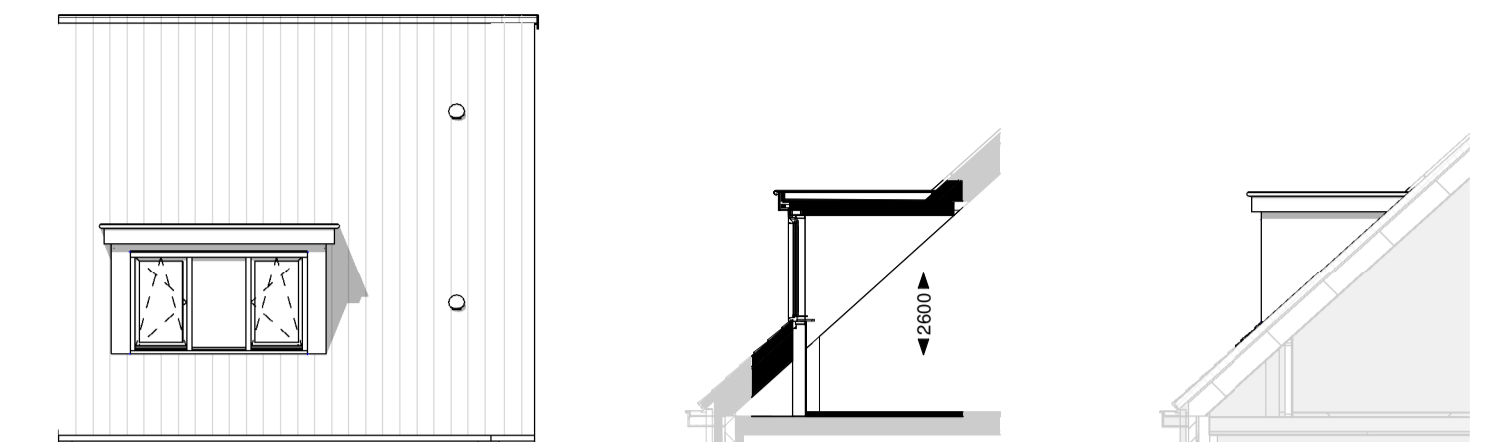

Achterzijde

Doorsnede

Zijgevel

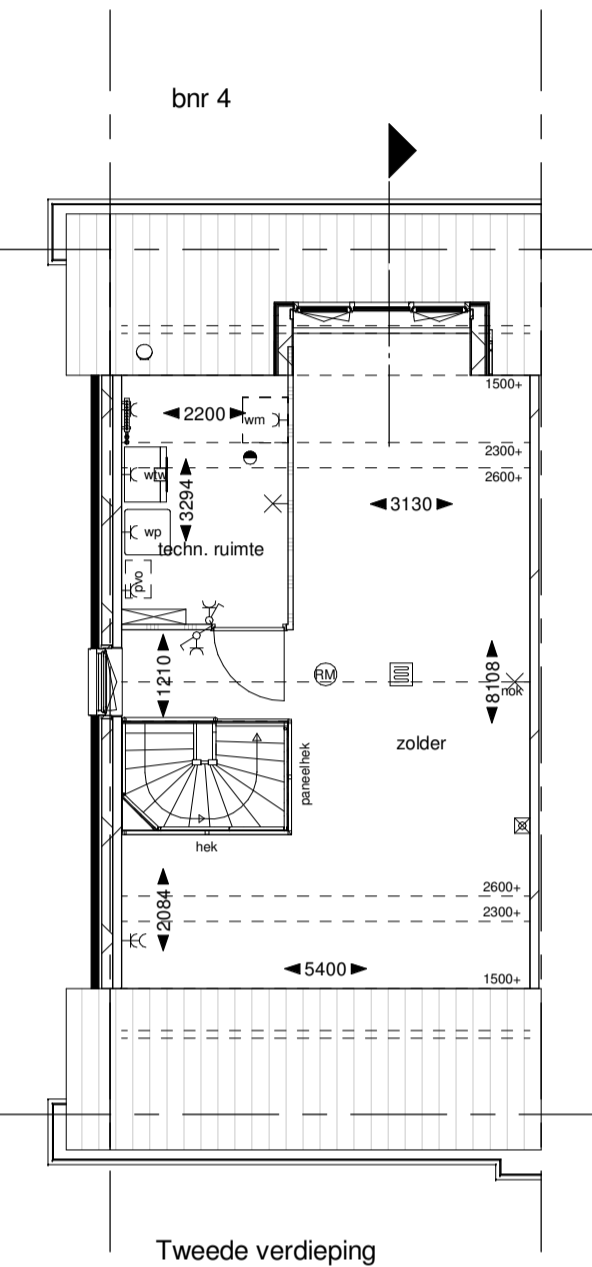

bnr 4


Tweede verdieping

Optie 000.048: dubbele deuren i.p.v. sectionaaldeur

Optie is toepasbaar voor alle bouwnummers




Voorgevel

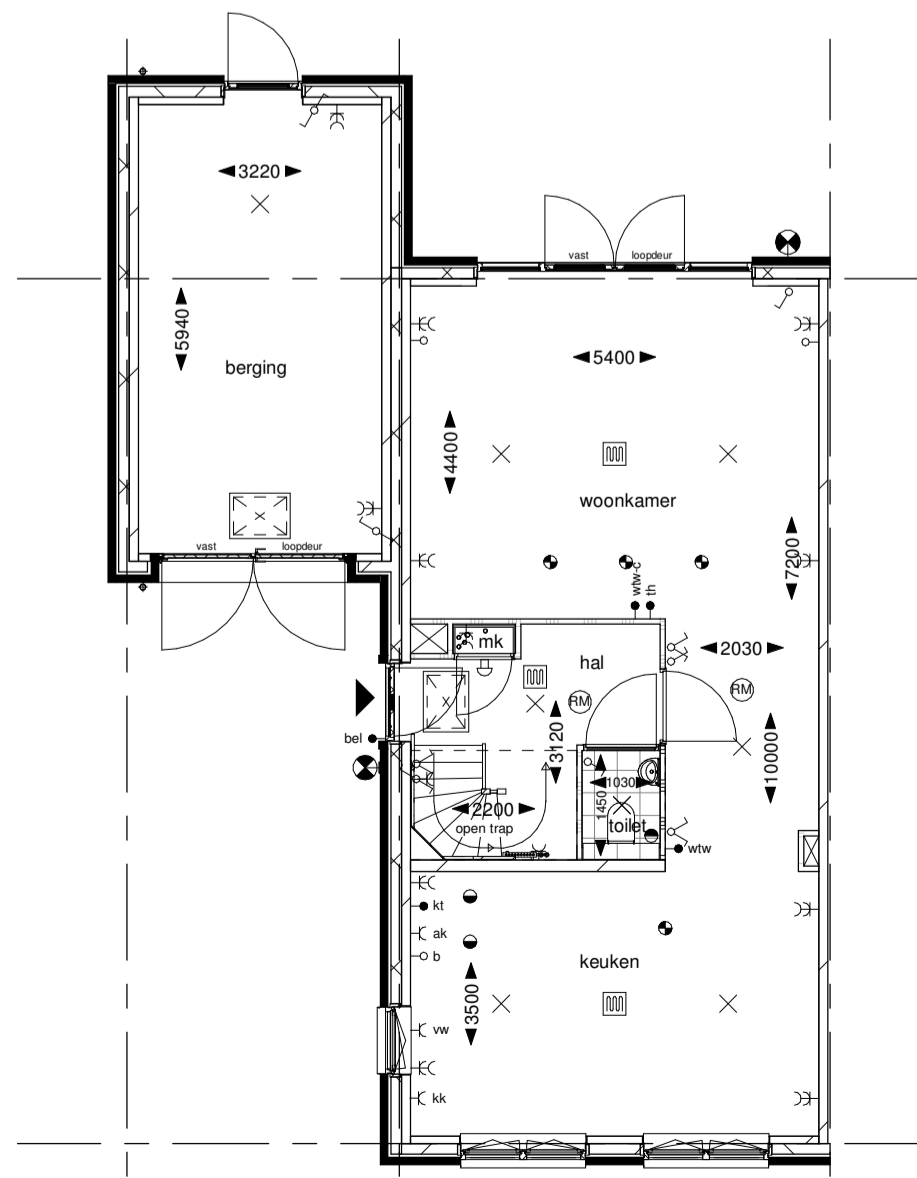

Begane grond

Optie 200.011: indeling 2e verdieping

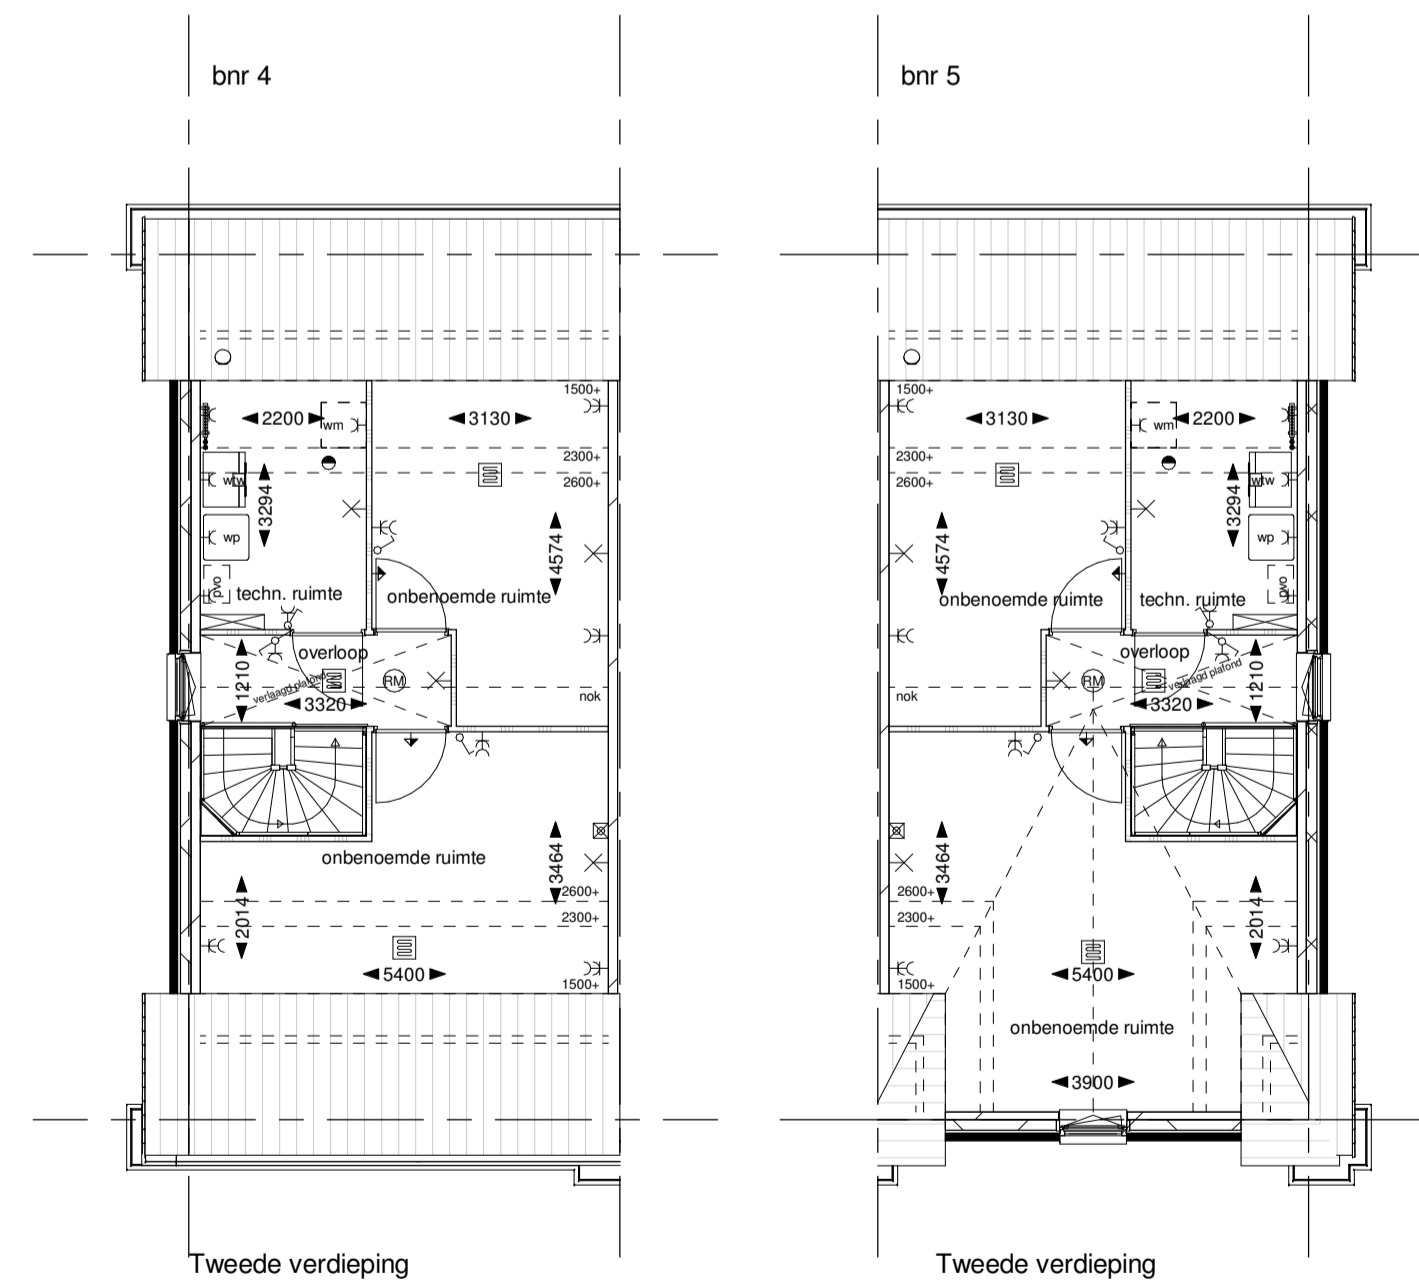

Tweede verdieping

Tweede verdieping

Het metselwerk en kozijnkleuren worden uitgevoerd volgens de tekeningen van de bouwvraag. Vergunningsvrije opties vallen buiten deze aanvraag.



opdrachtgever:
Vink Ontwikkeling
project:
't Lage Moordrecht
bladomschrijving:
Opties
Blok 3/ bnr. 4 en 5
werknr:
V2020-73
schaal: 1:100 A 22-06-2022 D
formaat: A1 B E
datum: 08-04-2022 C F
bladnr:
VT-O-03