



Optie 000.011: uitbouw 1,2m achtergevel


Optie is toepasbaar voor alle bouwnummers

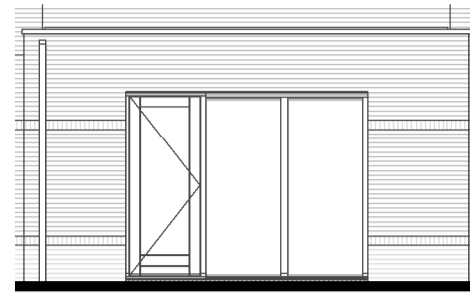


Achtergevel

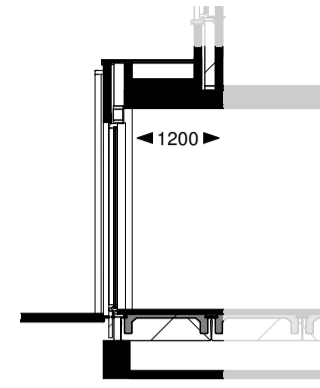

Doorsnede

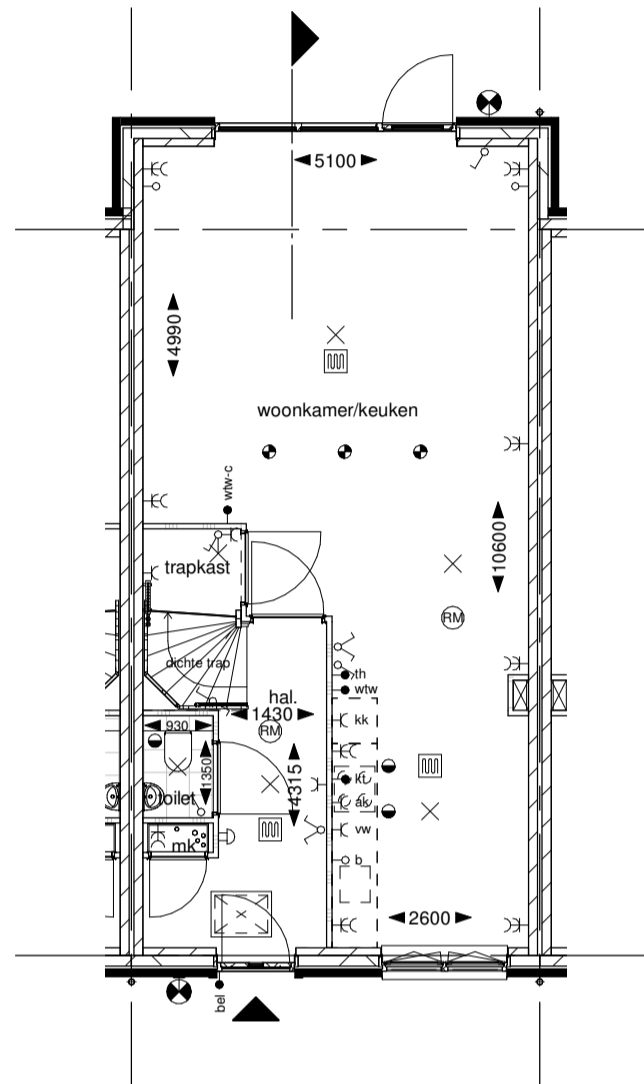


Begane grond

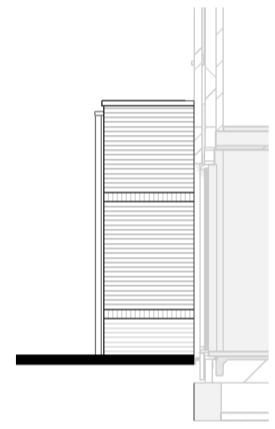


Zijgevel

Optie 000.012: uitbouw 2,4m achtergevel


Optie is toepasbaar voor alle bouwnummers

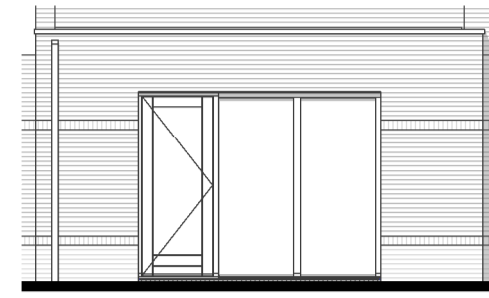


Achtergevel

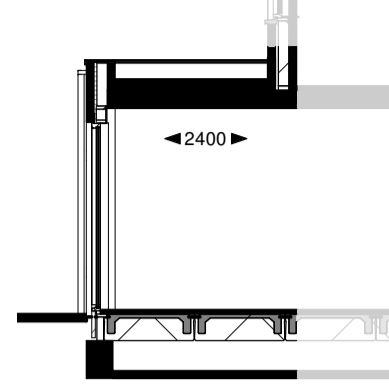

Doorsnede

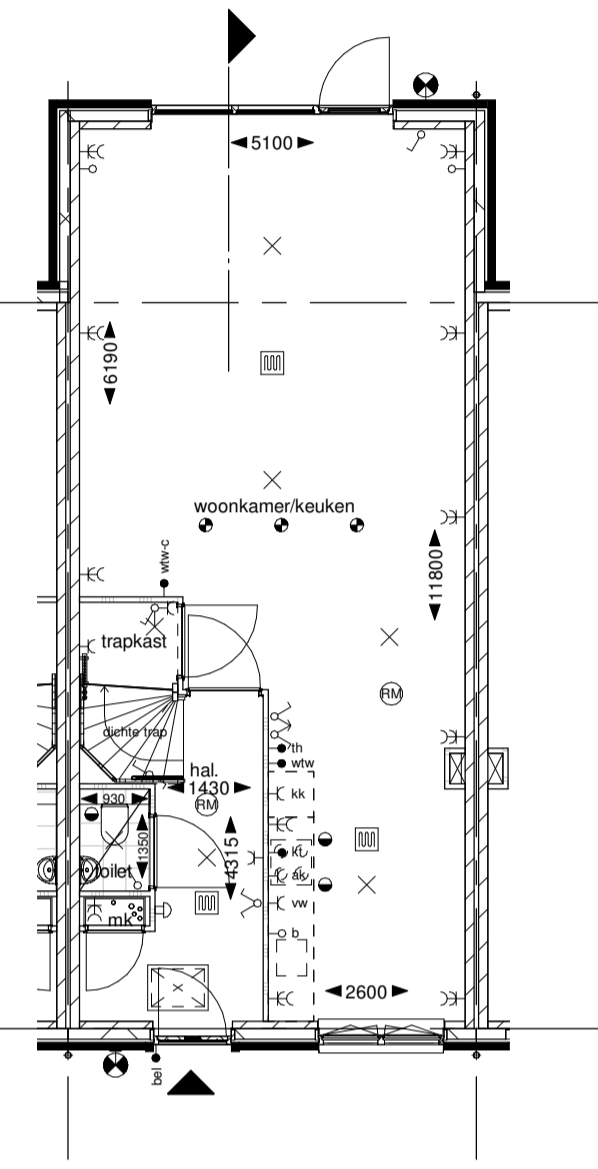

Begane grond

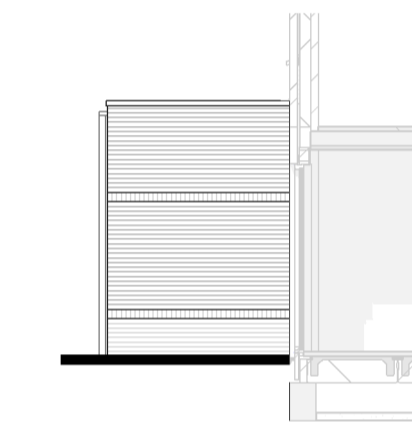


Zijgevel


Optie 000.500: dubbele deuren

achtergevel

Optie is toepasbaar voor alle bouwnummers

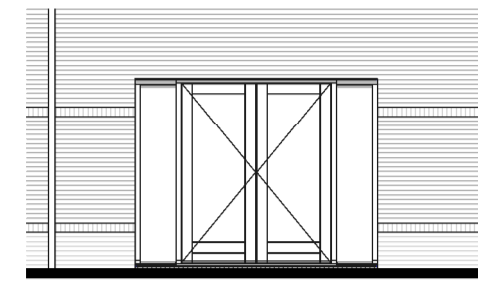


Achtergevel

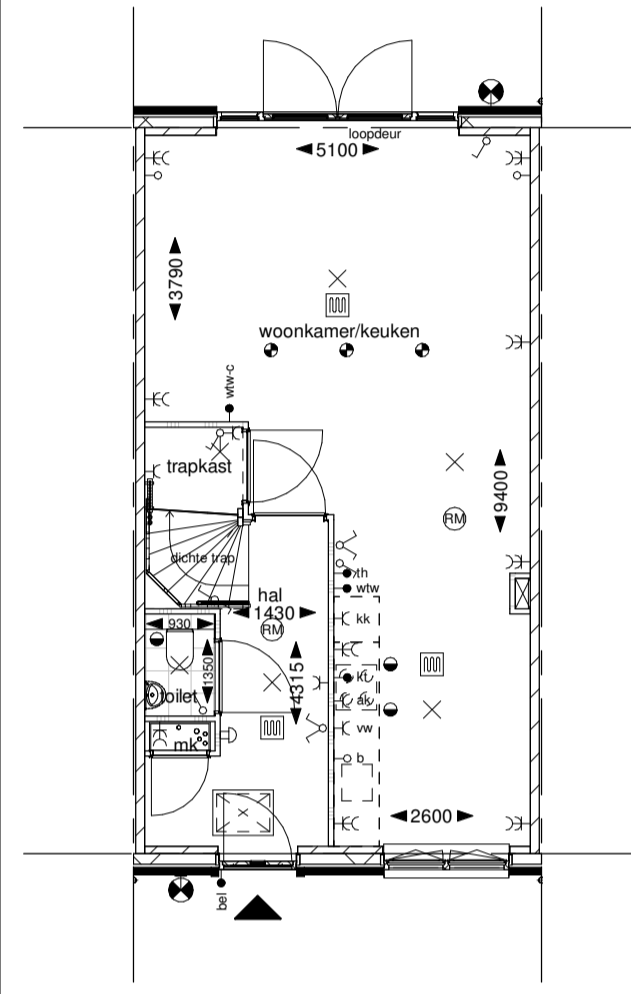


Begane grond

Optie 000.055: dakraam achterzijde

Optie is toepasbaar voor bnr 33, 35, 36, 37, 39, 42, 43, 46 en 47

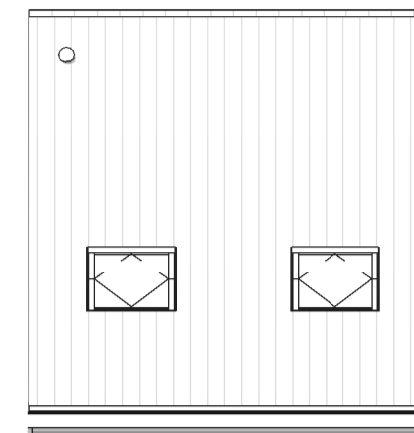


Achterzijde

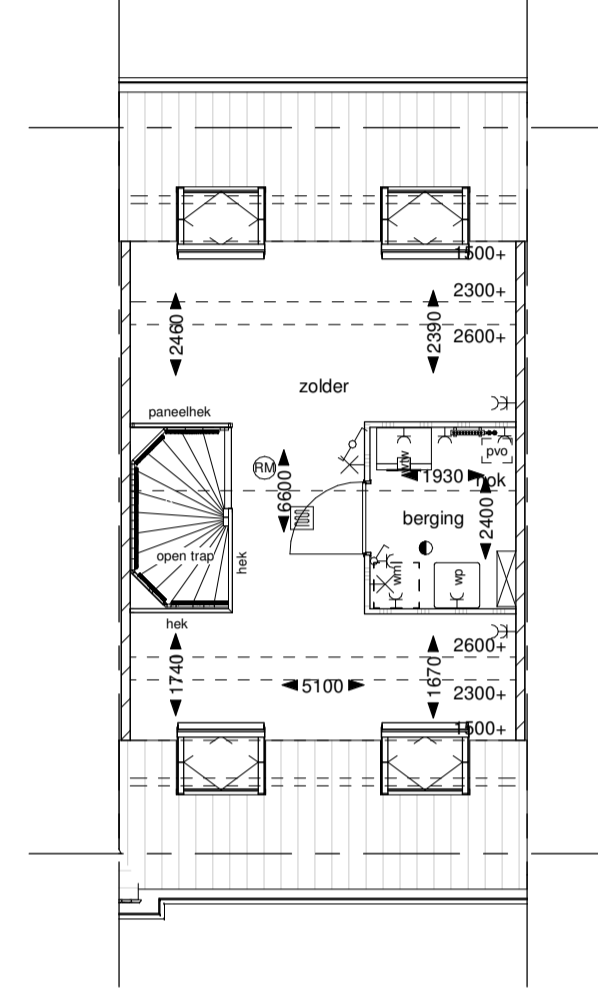


Tweede verdieping

dakraam voorzijde

Optie is toepasbaar voor bnr 33, 35, 36, 37, 39, 42, 43, 46 en 47

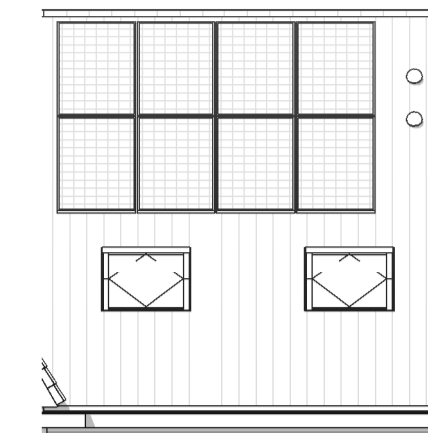


Voorzijde

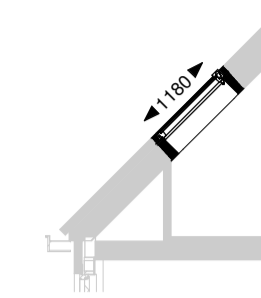


Doorsnede

Optie 000.044: dakkapel achterzijde


Optie is toepasbaar voor bnr 33, 35, 36, 37, 39, 42 en 43

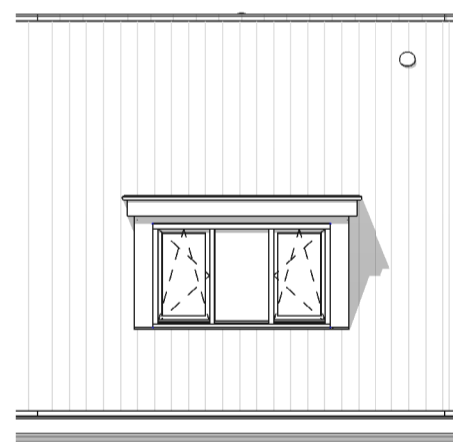


Achterzijde

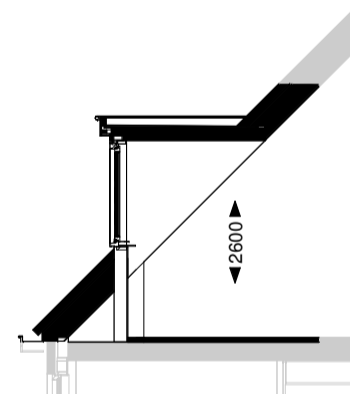


Doorsnede

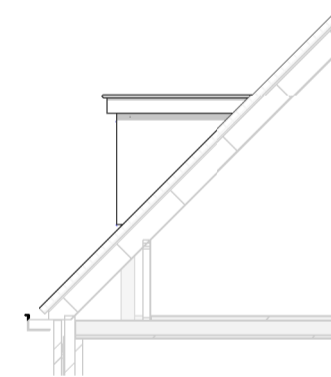

Zijgevel

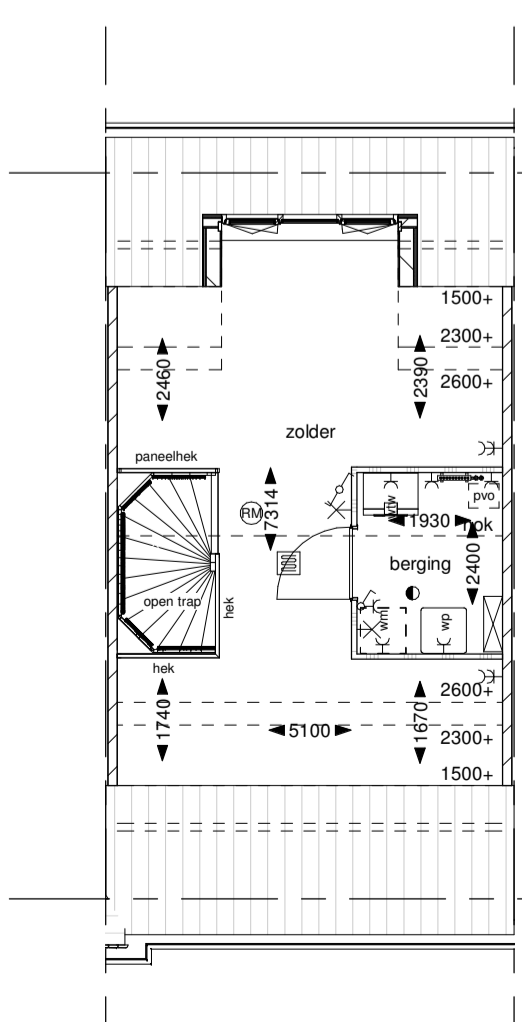


Tweede verdieping

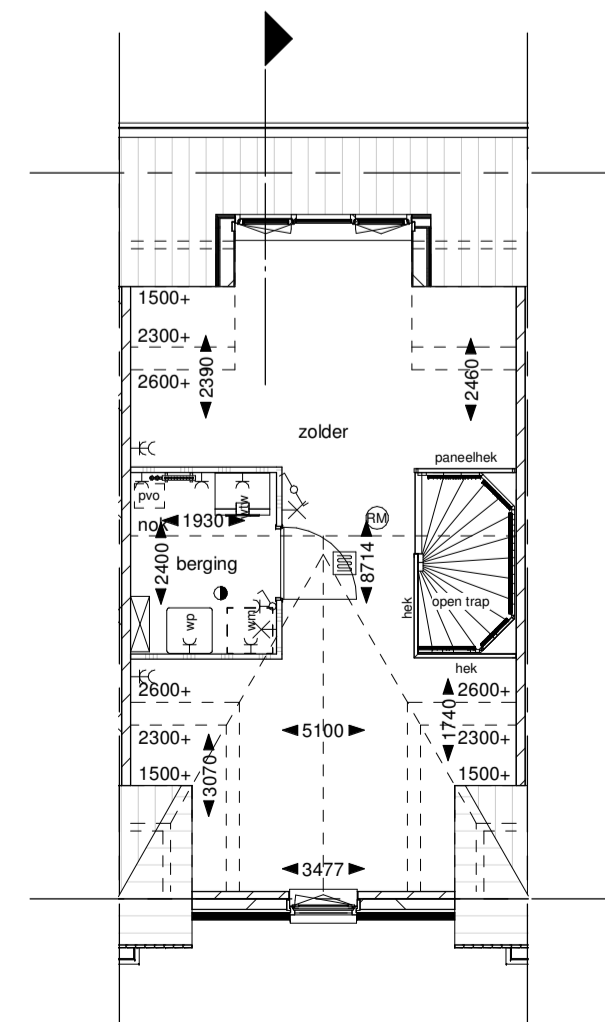


Tweede verdieping

Optie 000.040: dakkapel voorzijde

Optie is toepasbaar voor bnr 46 en 47

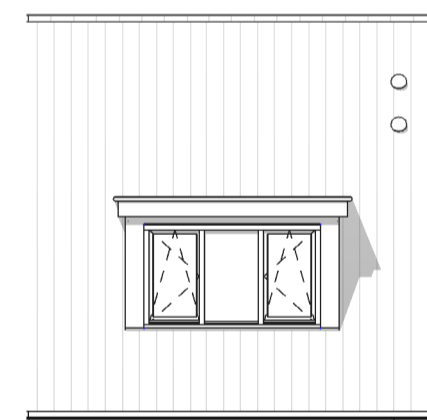

Voorzijde

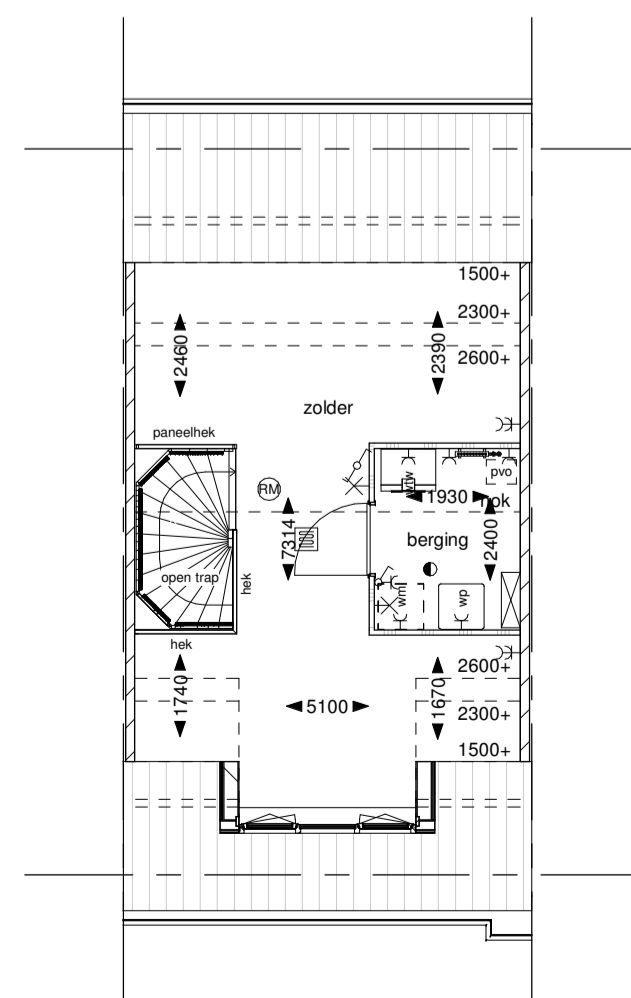


Tweede verdieping

Optie 000.030: toilet apart

1e verdieping


Optie is toepasbaar voor alle bouwnummers
Let op!
mogelijk extra schacht in woonkamer/keuken
i.v.m. riool extra badkamer

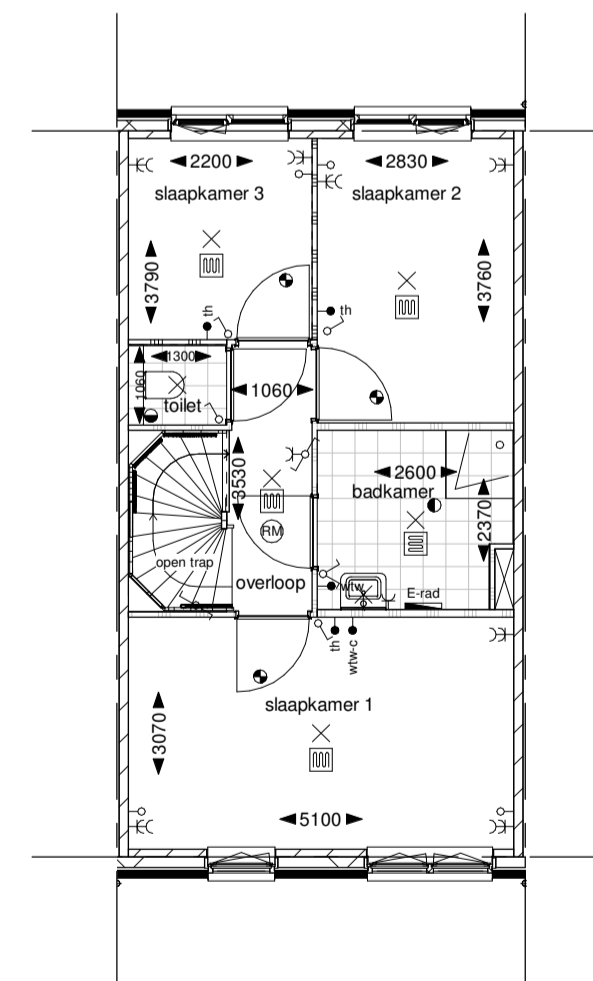


Eerste verdieping

Optie 200.013: indeling 2e verdieping

Optie is toepasbaar voor alle bouwnummers

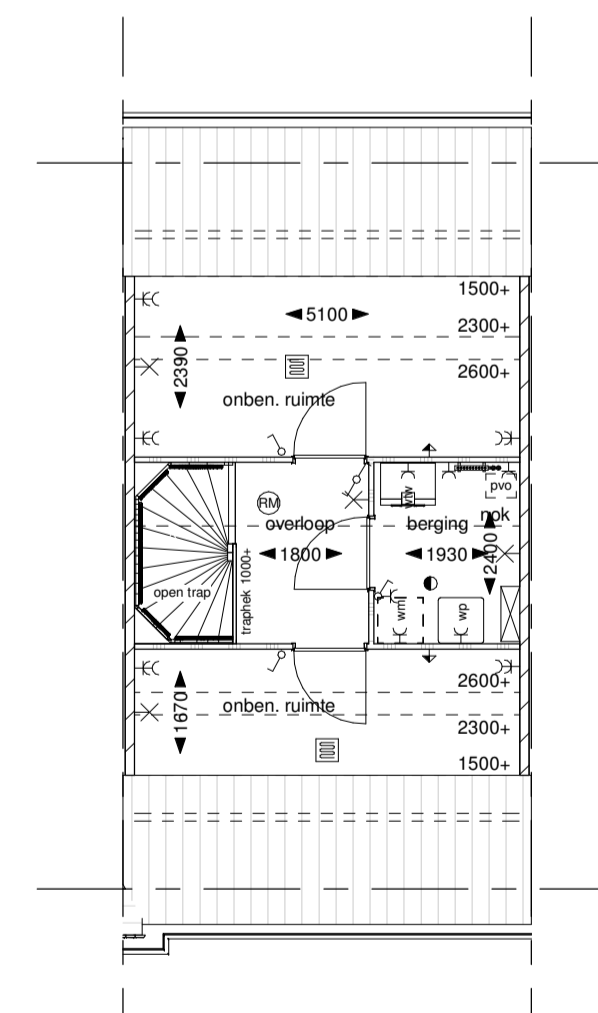

Tweede verdieping

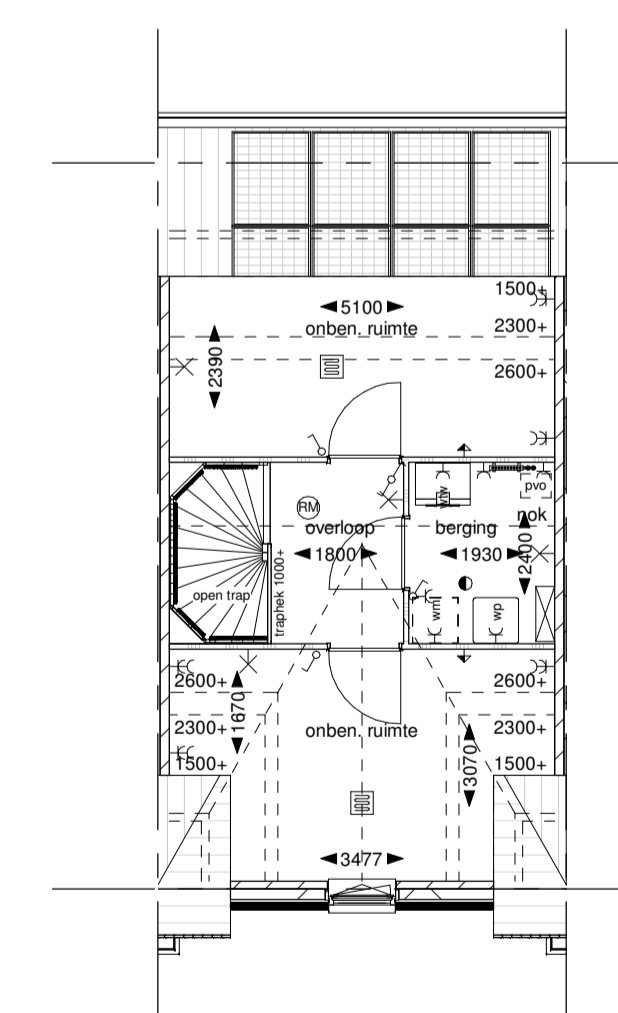

Tweede verdieping

Het metselwerk en kozijnkleuren worden uitgevoerd volgens de tekeningen van de bouwaanvraag.
Vergunningsvrije opties vallen buiten deze aanvraag.



opdrachtgever:
Vink Ontwikkeling
project:
't Lage te Moordrecht
bladmomschrijving:
Opties
Blok 10 t/m 12 / bnr. 33 t/m 48

schaal: 1:100 A 22-06-2022 D
formaat: A1 B E
datum: 08-04-2022 C F

werknr:
V2020-73
bladnr:
VT-O-06